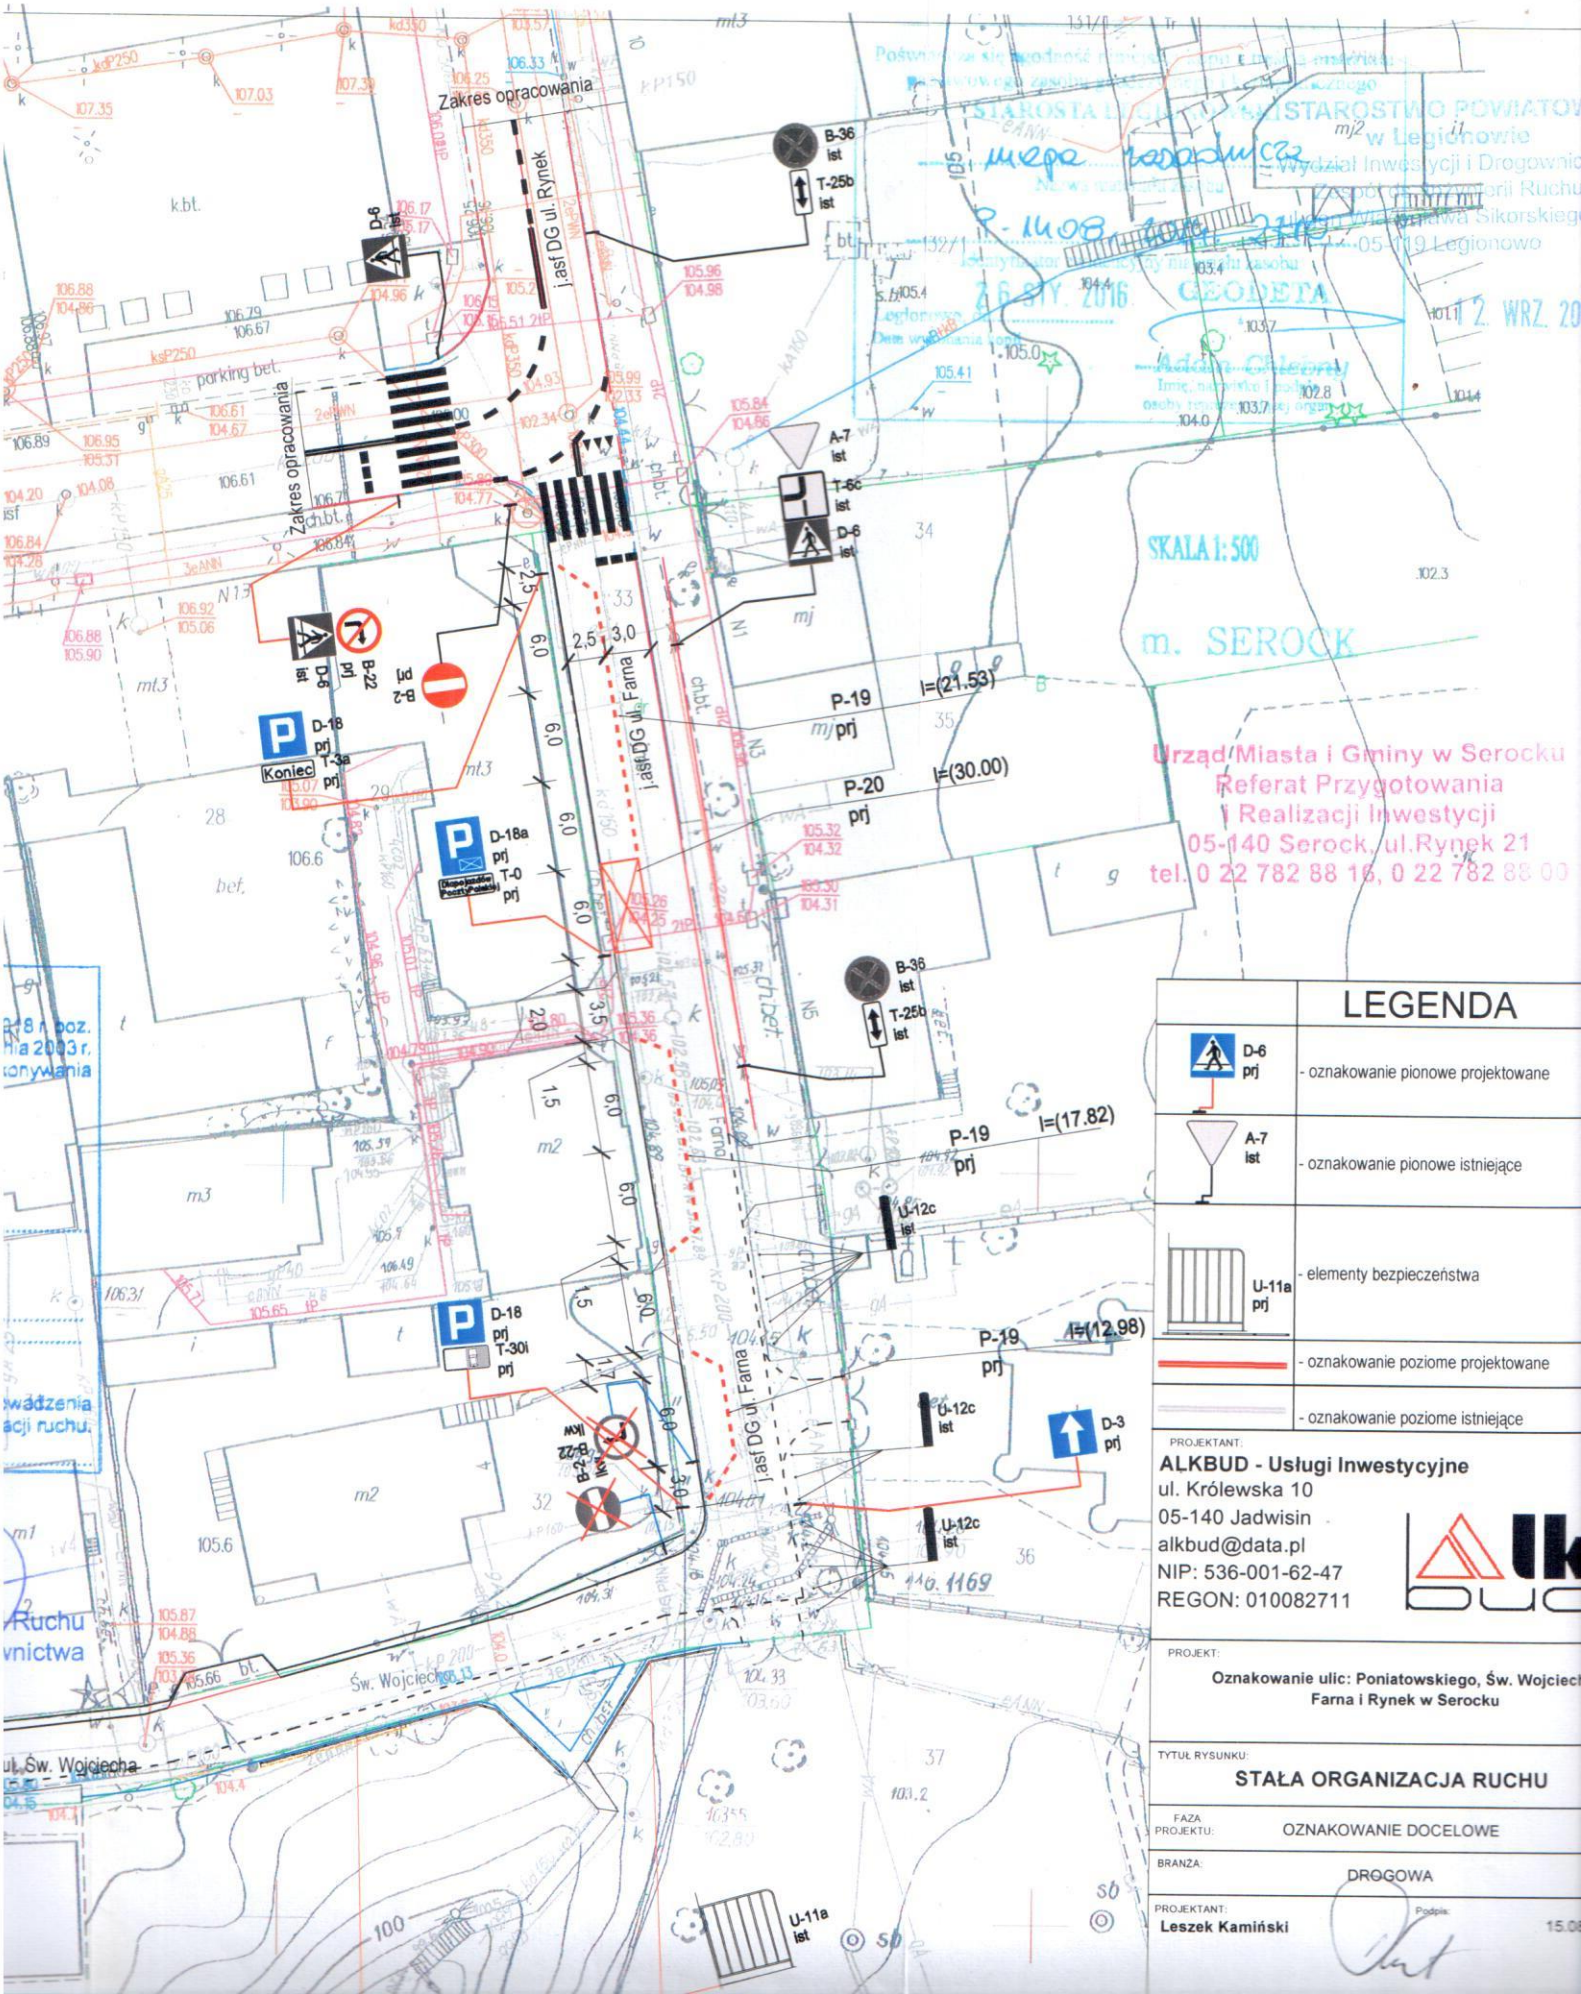

LEGENDA

D-6 prj	- oznakowanie pionowe projektowane
A-7 ist	- oznakowanie pionowe istniejące
U-11a prj	- elementy bezpieczeństwa
	- oznakowanie poziome projektowane
	- oznakowanie poziome istniejące

PROJEKTANT:
ALKBUD - Usługi Inwestycyjne
ul. Królewska 10
05-140 Jadwisin
alkbud@data.pl
NIP: 536-001-62-47
REGON: 010082711

PROJEKT:
Oznakowanie ulic: Poniatowskiego, Św. Wojciecha, Farna i Rynek w Serocku

TYTUŁ RYSUNKU:
STAŁA ORGANIZACJA RUCHU

FAZA PROJEKTU: OZNAKOWANIE DOCELOWE

BRANŻA: DROGOWA

PROJEKTANT: **Leszek Kamiński** Podpis: